



ΕΦΗΜΕΡΙΣ ΤΗΣ ΚΥΒΕΡΝΗΣΕΩΣ

ΤΗΣ ΕΛΛΗΝΙΚΗΣ ΔΗΜΟΚΡΑΤΙΑΣ

ΤΕΥΧΟΣ ΤΕΤΑΡΤΟ **Αρ. Φύλλου 626**

19 Ιουλίου 2004

ΠΕΡΙΕΧΟΜΕΝΑ

ΑΠΟΦΑΣΕΙΣ

Αναγνώριση μη εγκεκριμένης οδού στο ΟΤ Γ169 του σχεδίου πόλης Κύμης και κύρωσης της υπ' αριθμ. 11/2003 πράξης διατήρησής της............................ 1

Αλλαγή χρήσης τμήματος 4.102,00 τ.μ. του υπ' αριθμ. 1784ΜΘ κοινοχρήστου τεμαχίου του αγροκτήματος Βορεινού Ν. Πέλλας 2

ΔΙΟΡΘΩΣΕΙΣ ΣΦΑΛΜΑΤΩΝ

Διορθώσεις σφαλμάτων στην με αριθμ. 381/11.3.1991 απόφαση του Νομάρχη Χαλκιδικής........................ 3

ΑΠΟΦΑΣΕΙΣ

Αριθ. 577/82 (1)

Αναγνώριση μη εγκεκριμένης οδού στο ΟΤ Γ169 του σχεδίου πόλης Κύμης και κύρωσης της υπ' αριθμ. 11/2003 πράξης διατήρησής της.

Ο ΝΟΜΑΡΧΗΣ ΕΥΒΟΙΑΣ

Έχοντας υπόψη:

1. Τις διατάξεις του Ν. 3200/1955 περί διοικητικής αποκέντρωσης.

2. Τις διατάξεις του Δ/τος 532/1970 περί συμπληρώσεως των διατάξεων περί διοικητικής αποκέντρωσης.

3. Τις διατάξεις του Δ/τος 950/1970 περί παρατάσεως της ισχύος του άρθρου 1 του Ν.Δτος 532/1970 και άλλων τινών διατάξεων (ΦΕΚ 160).

4. Τις διατάξεις του υπ'αριθμ. 712/1970 Β Δ/τος περί καθορισμού των διατηρούμενων υπέρ του Υπουργού και των Περ/κων Αρχών διανομαρχιακού επιπέδου του Υ.Δ.Ε. αρμοδιοτήτων (ΦΕΚ 235Α), όπως τροποποιήθηκαν και συμπληρώθηκαν δια του υπ' αριθμ. 677/1971 Β.Δ/τος.

5. Τις διατάξεις του από 7.5.1936 Δ/τος περί εκτελέσεως της παρ. 3 του άρθρου 6 του Ν.5269/1931.

6. Τις διατάξεις του υπ' αριθμ. 305/1977 Ν.Δ/τος περί τροποποιήσεως των περί σχεδίων πόλεων διατάξεων.

7. Τις διατάξεις του άρθρου 20 του Ν.Δ/τος της 17ης.7.1923.

8. Την εγκύκλιο υπ' αριθμ. 34/1977.

9. Την εγκύκλιο υπ' αρθμ. 65/1987.

10. Τον Ν.2218/1994 (ΦΕΚ 90 Α) και το Ν. 2240/1994 (ΦΕΚ 153 Α) περί Νομαρχιακής Αυτοδιοίκησης.

Λαβόντες υπόψη:

1. Την υπ' αριθμ. 6753/896/18.11.2003 εισήγηση της Δ/νσης ΧΟΠ Ν.Α Ευβοίας μετά του τοπογραφικού διαγράμματος.

2.Την από 20.11.2003 γνωμοδότηση του 18ου πρακτικού ΣΧΟΠ, θέμα 3ο της Ν.Α Ευβοίας.

3.Την υπ' αριθμ. 11/2003 πράξη διατήρησης της Δ/νσης ΧΟΠ, Ν.Α Ευβοίας στο ΟΤ Γ169 του σχεδίου πόλης Κύμης μετά του τοπογραφικού διαγράμματος.

4. Το υπ' αριθμ. 4452/18.5.2004 έγγραφο Δήμου Κύμης.

Επειδή δεν υποβλήθηκαν ενστάσεις κατά της παραπάνω πράξης, αποφασίζουμε:

1. Την αναγνώριση της μη εγκεκριμένης οδού, στο ΟΤ Γ169, του σχεδίου πόλης Κύμης όπως φαίνεται στο συνημμένο τοπογραφικό διάγραμμα του πολ. μηχ. Γεωργίου Σαπουτζή που θεωρείται από τον Δ/ντη ΧΟΠ Ν. Ευβοίας.

2. Τα οικόπεδα που έχουν ή αποκτούν πρόσωπο στην οδό θα διέπονται από τις πολεοδομικές διατάξεις που ισχύουν για το ρυμοτομικό σχέδιο και επίσης γι' αυτά θα έχουν ισχύ οι όροι δόμησης της άμεσης γειτονιάς.

3. Την κύρωση της υπ' αριθμ. 11/2003 πράξης διατήρησης της πιο πάνω οδού. Κατά της παρούσας απόφασης και μάλιστα της παρ. 2 αυτής, επιτρέπονται προσφυγές, σε διάστημα τριάντα (30) ημερών από την παραλαβή της στο Γεν. Γραμματέα Περ. Στερ. Ελλάδας, δια της Υπηρεσίας μας, και μόνο για παράβαση Νόμου.

Από την παρούσα δεν προκύπτει δαπάνη σε βάρος του κρατικού προϋπολογισμού ούτε σε βάρος του προϋπολογισμού του Δήμου Κύμης.

Η απόφαση αυτή να δημοσιευθεί στην Εφημερίδα της Κυβερνήσεως.

Χαλκίδα, 15 Ιουνίου 2004

Ο Νομάρχης

ΘΑΝΑΣΗΣ ΜΠΟΥΡΑΝΤΑΣ

ΙΔΙΟΚΤΗΣΙΑ ΜΑΣΤΟΡΗ ΑΝΑΣΤΑΣΙΟΥ

ΤΜΗΜΑ ΕΚΤΟΣ ΣΧΕΔΙΟΥ ΜΕ ΤΑ ΣΤΟΙΧΕΙΑ κιδΜκ ΕΜΒΑΔΟΥ Ε = 32.42 m2

ΤΜΗΜΑ ΕΚΤΟΣ ΣΧ θηΚΛΜθ ΕΜΒ

ΡΥΜΟΤ. ΤΜΗΜΑ ΜΕ ΤΑ ΣΤΟΙΧ. ΟαβγθικΝΞΟ ΕΜΒ. Ε = 83.97 m2

Ε = 185.60 m2

ΡΥΜΟΤ. ΤΜΗΜΑ ΜΕ ΤΑ ΣΤΟΙΧ. γΡθηθ ΕΜΒΑΔΟΥ Ε = 59.65 m2

ΤΜΗΜΑ ΕΝΤΟΣ ΣΧΕΔΙΟΥ ΜΕ ΤΑ ΣΤΟΙΧ. ΟαβγΠΟ ΕΜΒΑΔΟΥ Ε = 71.59

Ε = 42.04 m2

ΔΕ=15.99 m

ΥΠΑΡΧΟΝ ΔΙΟΡΟΦΟ

Ο.Τ. Γ169

Ο.Τ. Γ167

ΕΑ=8.40 m

ΑΒ=16.48 m

ΓΔ=5.88 m

ΒΓ=6.42 m


ΤΜΗΜΑ ΕΝΤΟΣ ΒΓΔΣδεΖΒ


ΤΜΗΜΑ ΟΙΚΟΠΕΔΟΥ 3 ΜΕ ΤΑ ΣΤΟΙΧΕΙΑ
>> >> 4 >> >> >>
>> >> 4 >> >> >>
>> >> 5 >> >> >>

>> >> 3 >> >> >>
>> >> 4 >> >> >>
>> >> 5 >> >> >>

ΠΙΝΑΚΑΣ ΦΕΡΟΜΕΝΩΝ ΙΔΙΟΚΤΗΣΙΩΝ

Α/Α	ΙΔΙΟΚΤΗΣΙΑ
1	ΤΡΙΧΑΚΗ ΑΙΚΑΤΕΡΙΝΗ & ΜΑΡΙΑ
2	ΔΡΟΜΟΣ ΠΡΟΥΠΑΡΧΩΝ ΤΟΥ 1923 ΜΗ ΑΝΑΓΝΩΡΙΣΜΕΝΟΣ
3	ΜΑΣΤΟΡΗ ΑΝΑΣΤΑΣΙΟΥ
4	ΜΑΣΤΟΡΗ ΑΝΑΣΤΑΣΙΟΥ
5	ΓΟΥΝΑΡΗ ή ΓΚΟΥΝΗ ΜΑΡΙΑ

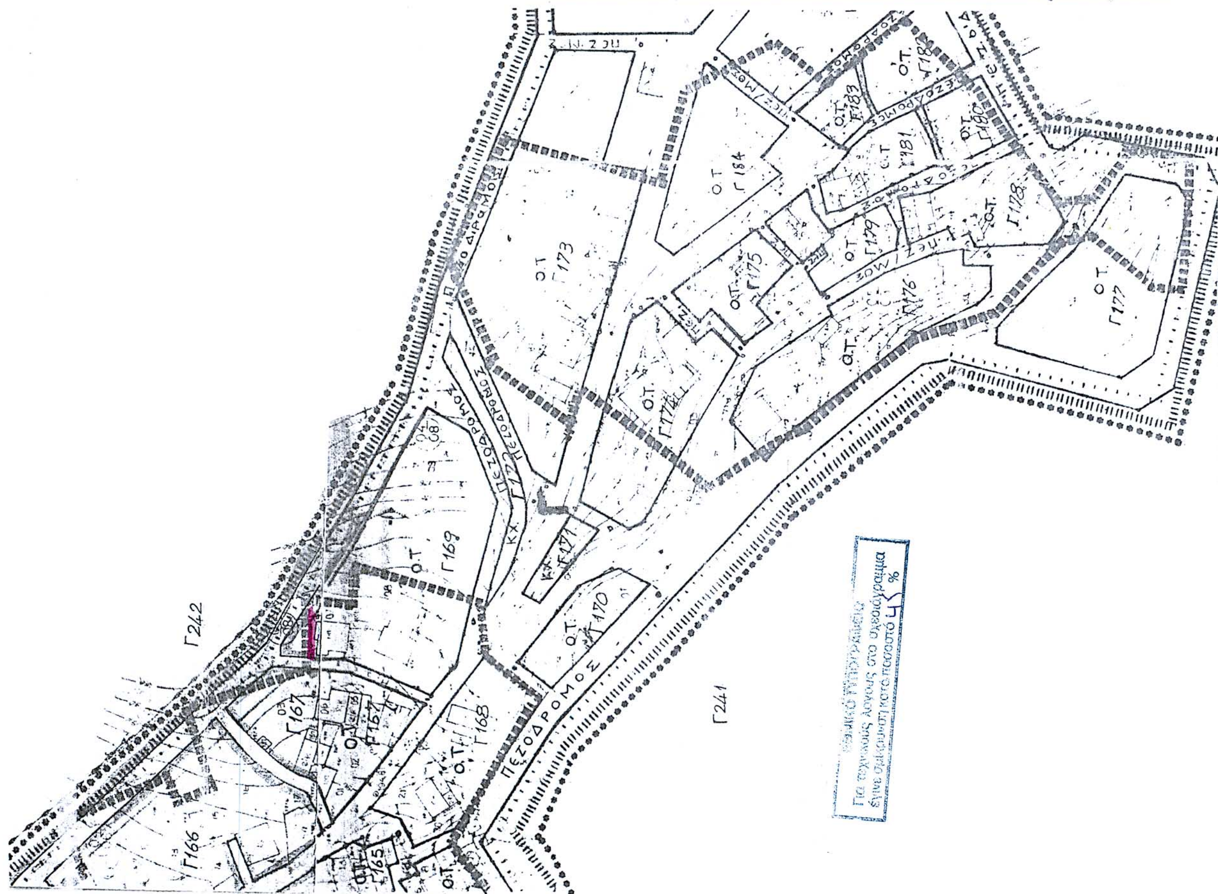

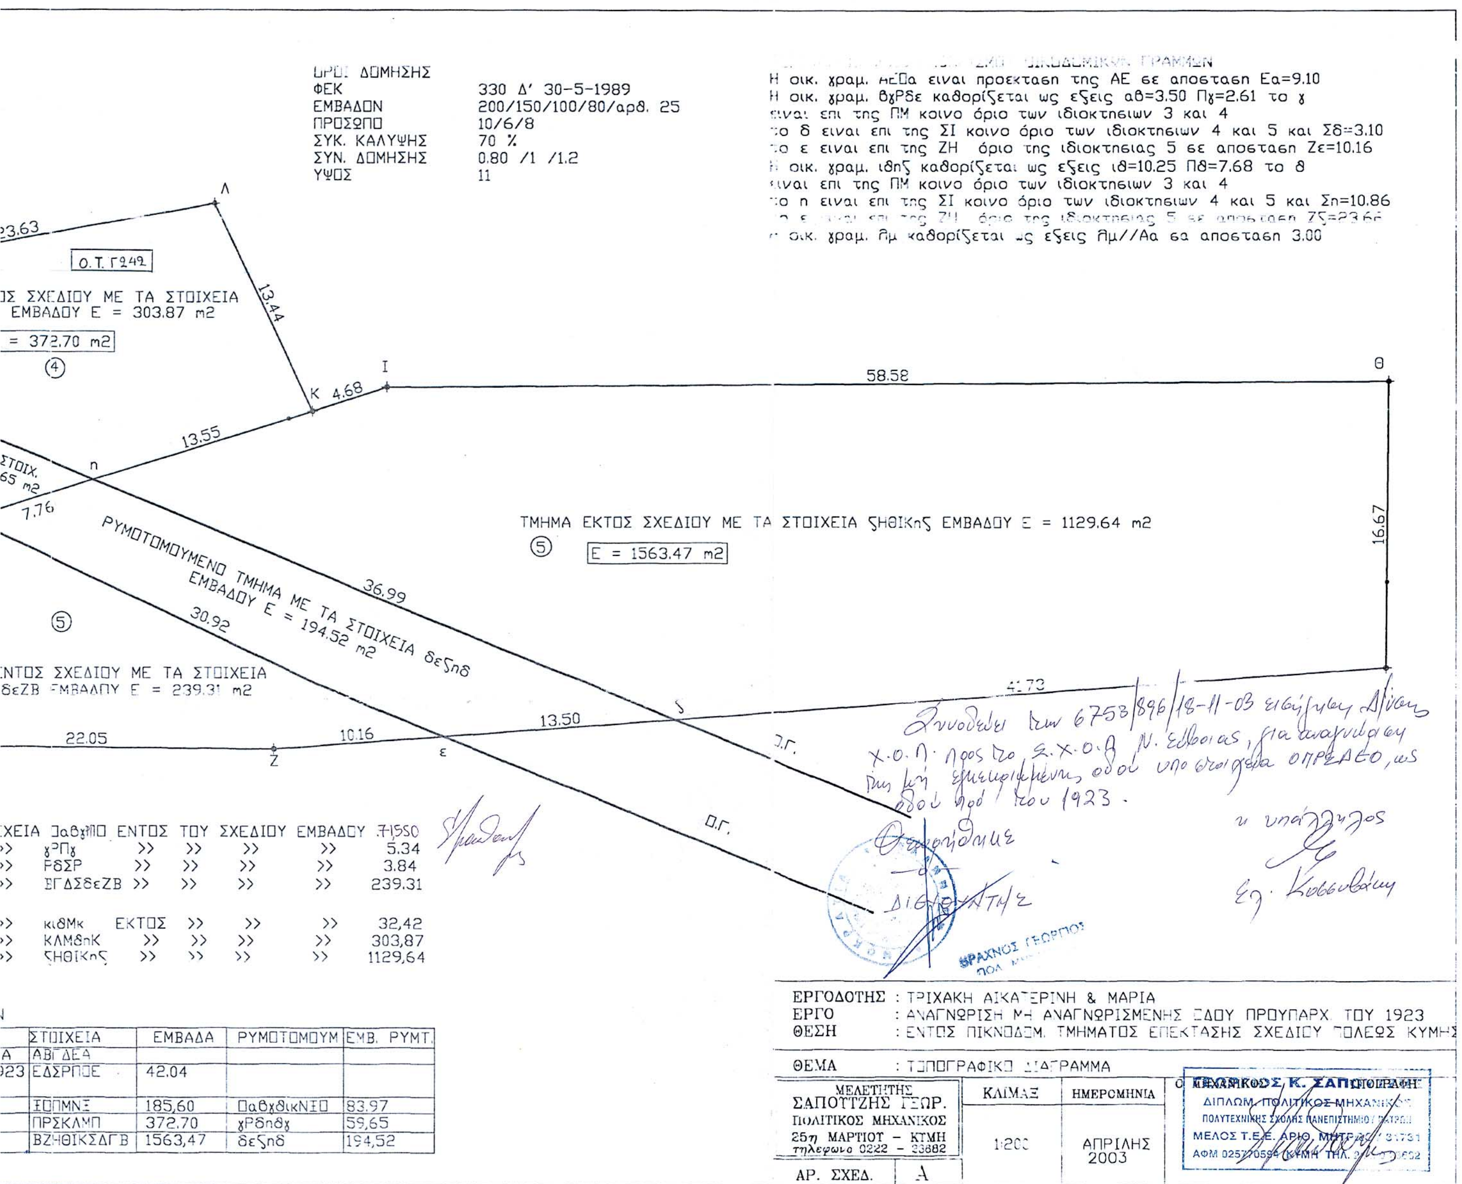
ΟΡΟΙ ΔΟΜΗΣΗΣ
ΦΕΚ 330 Δ' 30-5-1989
ΕΜΒΑΔΟΝ 200/150/100/80/αρθ. 25
ΠΡΟΣΩΠΟ 10/6/8
ΣΥΚ. ΚΑΛΥΨΗΣ 70 %
ΣΥΝ. ΔΟΜΗΣΗΣ 0.80 /1 /1.2
ΥΨΟΣ 11
Η οικ. γραμ. κεζα ειναι προεκταση της ΑΕ σε αποσταση Εα=9.10
Η οικ. γραμ. θγβε καθορίζεται ως εξεις αθ=3.50 Πγ=2.61 το γ
ειναι επι της ΠΜ κοινο όριο των ιδιοκτησιων 3 και 4
το δ ειναι επι της ΣΙ κοινο όριο των ιδιοκτησιων 4 και 5 και Σδ=3.10
το ε ειναι επι της ΖΗ όριο της ιδιοκτησιας 5 σε αποσταση Ζε=10.16
Η οικ. γραμ. ιθηζ καθορίζεται ως εξεις ιθ=10.25 Πθ=7.68 το θ
ειναι επι της ΠΜ κοινο όριο των ιδιοκτησιων 3 και 4
το η ειναι επι της ΣΙ κοινο όριο των ιδιοκτησιων 4 και 5 και Ση=10.86
Η οικ. γραμ. Λμ καθορίζεται ως εξεις Λμ//Αα σε αποσταση 3.00
Ο.Τ. Γ249
ΕΜΒΑΔΟΥ Ε = 303.87 m2
Ε = 372.70 m2
58.58
16.67
13.44
13.55
4.68
36.99
30.92
41.73
13.50
10.16
22.05
7.76
ΤΜΗΜΑ ΕΚΤΟΣ ΣΧΕΔΙΟΥ ΜΕ ΤΑ ΣΤΟΙΧΕΙΑ ζηθικηζ ΕΜΒΑΔΟΥ Ε = 1129.64 m2
Ε = 1563.47 m2
ΡΥΜΟΤΟΜΟΥΜΕΝΟ ΤΜΗΜΑ ΜΕ ΤΑ ΣΤΟΙΧΕΙΑ δεζηδ ΕΜΒΑΔΟΥ Ε = 194.52 m2
ΕΝΤΟΣ ΣΧΕΔΙΟΥ ΜΕ ΤΑ ΣΤΟΙΧΕΙΑ δεΖΒ ΕΜΒΑΔΟΥ Ε = 239.31 m2
Ο.Γ.
ΣΤΟΙΧΕΙΑ ΕΜΒΑΔΑ ΡΥΜΟΤΟΜΟΥΜ ΕΜΒ. ΡΥΜΤ.
ΕΔΣΡΠΟΕ 42.04
ΞΟΠΜΝΞ 185,60 ΠαθγδικΝΞΟ 83,97
ΠΡΣΚΛΜΠ 372,70 γΡδηδγ 59,65
ΒΖΗΘΙΚΣΔΓΒ 1563,47 δεζηδ 194,52
ΕΡΓΟΔΟΤΗΣ : ΤΡΙΧΑΚΗ ΑΙΚΑΤΕΡΙΝΗ & ΜΑΡΙΑ
ΕΡΓΟ : ΑΝΑΓΝΩΡΙΣΗ ΜΗ ΑΝΑΓΝΩΡΙΣΜΕΝΗΣ ΟΔΟΥ ΠΡΟΥΠΑΡΧ. ΤΟΥ 1923
ΘΕΣΗ : ΕΝΤΟΣ ΠΙΚΝΟΔΟΜ. ΤΜΗΜΑΤΟΣ ΕΠΕΚΤΑΣΗΣ ΣΧΕΔΙΟΥ ΠΟΛΕΩΣ ΚΥΜΗΣ
ΘΕΜΑ : ΤΟΠΟΓΡΑΦΙΚΟ ΔΙΑΓΡΑΜΜΑ
ΜΕΛΕΤΗΤΗΣ
ΣΑΠΟΥΤΖΗΣ ΓΕΩΡ.
ΠΟΛΙΤΙΚΟΣ ΜΗΧΑΝΙΚΟΣ
25ης ΜΑΡΤΙΟΥ - ΚΥΜΗ
τηλέφωνο 0222 - 23882
ΚΛΙΜΑΞ 1:200
ΗΜΕΡΟΜΗΝΙΑ ΑΠΡΙΛΗΣ 2003
ΑΡ. ΣΧΕΔ. Α
ΓΕΩΡΓΙΟΣ Κ. ΣΑΠΟΥΤΖΗΣ
ΔΙΠΛΩΜ. ΠΟΛΙΤΙΚΟΣ ΜΗΧΑΝΙΚΟΣ

Αριθ. 519 (2)

Αλλαγή χρήσης τμήματος 4.102,00 τ.μ. του υπ' αριθμ. 1784ΜΘ κοινοχρήστου τεμαχίου του αγροκτήματος Βορεινού Ν. Πέλλας.

Ο ΝΟΜΑΡΧΗΣ ΠΕΛΛΑΣ

Έχοντας υπόψη:

1. Τις διατάξεις του Ν.2218/1994 (ΦΕΚ 90Α/1994) «Ίδρυση Νομαρχιακής αυτοδιοίκησης κλπ.».

2. Την υπ'αριθμ. 25/31.3.1995 (ΦΕΚ 365 Β) απόφαση Ν.Σ. Πέλλας «περί οργανισμού Οργάνωσης και Λειτουργίας της Νομαρχιακής Αυτοδιοίκησης Πέλλας και ειδικότερα το άρθρο 10 αυτής».

3. Των υπ'αριθμ. 44942/31.12.2003 Τροποποίηση απόφασης ορισμού βοηθών Νομαρχών.

4. Το Ν. 1512/1985 (ΦΕΚ 4Α/1985) για τροποποίηση και συμπλήρωση Πολεοδομικών διατάξεων κλπ. και ειδικά το άρθρο 3 «περί καθορισμού χρήσεων παραχωρουμένων δημοσίων εκτάσεων».

5. Τις διατάξεις του άρθρου 29Α του Ν. 1558/1985 όπως αυτό προστέθηκε με το άρθρο 27 του Ν.2081/1992 (ΦΕΚ 154 Α).

6. Την από 19.8.2002 αίτηση του Δημησίκου Κωνσταντίνου του Ανδρέα κατοίκου Δ.Δ. Βορεινου Δήμου Αριδαίας περί παραχώρησης έκτασης για σταυλικές εγκαταστάσεις.

7. Το υπ' αριθμ. Οικ. 17266/23.9.2002 έγγραφο της Δ/νσης Υγείας - Πρόνοιας - Τμήμα Υγείας Ν. Πέλλας.

8. Το υπ' αριθμ. 1683/16.9.2002 έγγραφο του ΥΠ.ΠΟ. 1Ζ Εφορείας Προϊστορικών και Κλασσικών Αρχαιοτήτων.

9. Το υπ' αριθμ. 5962/16.9.2002 έγγραφο του Ε.Ο.Τ. Δ/νση Τουρισμού Κεντρικής και Δυτικής Μακεδονίας.

10. Το υπ' αριθμ. 7465/14.10.2002 έγγραφο του Δασαρχείου Αριδαίας.

11. Το υπ' αριθμ. 3125/14.10.2002 έγγραφο της 11ης Εφορείας Βυζαντινών Αρχαιοτήτων.

12. Το υπ' αριθμ. 14214/27.4.2004 έγγραφο της Δ/νσης Πολιτικής Γης - Τμήμα Τοπογραφήσεων Έδεσσας.

13. Το υπ' αριθμ. 860/9.9.2002 έγγραφο του Τμήματος Πολεοδομίας Αριδαίας.

14. Το υπ' αριθμ. 2222/6.5.2004 έγγραφο της Δ/νσης Γεωργικής ανάπτυξης Π.Κ.Μ.

15. Η υπ'αριθμ. 65/2002 απόφαση Δ.Σ. δήμου Αριδαίας (πρακτικό 2/2002).

16. Το υπ' αριθμ. 10679/29.3.2004 έγγραφο Δ/νσης Γεωργίας Έδεσσας - Γραφείο κτηνοτροφίας, αποφασίζουμε:

Άρθρο 1ο: Καθορίζουμε τη χρήση της κοινόχρηστης έκτασης εμβαδού 4.102,00 τ.μ. του υπ' αριθμ. 1784ΜΘ τεμαχίου του αγροκτήματος Βορεινού Ν. Πέλλας, όπως αυτό απεικονίζεται στο συνημμένο στην παρούσα τοπογραφικό διάγραμμα με κλίμακα 1:5.000, που θεωρήθηκε από τον Προϊστάμενο του Τμήματος Πολεοδομίας Αριδαίας με την από 25.5.2004 πράξη του για την ανέγερση σταυλικών εγκαταστάσεων μέχρι (15) δεκαπέντε ισοδύναμα ζώα με προϋπόθεση ότι θα τηρηθούν διαδικασίες που προβλέπονται

α) από την 69269/5387/90 ΚΥΑ (έγκριση περιβαλλοντικών όρων και χωροθέτησης και

β) από το άρθρο 3 του Ν. 1512/1985 (καθορισμός χρήσης γης πριν από την παραχώρηση).

Άρθρο 2ο: Η απόφαση αυτή με το συνημμένο Τ.Δ. να δημοσιευθεί στην Εφημερίδα της Κυβερνήσεως.

Αριδαία, 25 Μαΐου 2004


Ο Νομάρχης κ.α.α.
Ο Βοηθός Νομάρχη
ΔΗΜΗΤΡΙΟΣ ΦΑΡΜΟΥΖΗΣ

ΤΟΠΟΓΡΑΦΙΚΟ ΔΙΑΓΡΑΜΜΑ

ΚΛΙΜΑΚΑ 1:5000



L = 40°,57΄
M = -1° 39΄

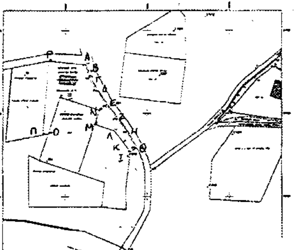


ΣΥΝΤΕΤΑΓΜΕΝΕΣ ΣΗΜΕΙΩΝ

Α (825.072, 9757.932)	Β(827.471, 9749.290)
Γ (828.377, 9742.741)	Δ (838.622, 9726.713)
Ε (850.039, 9710.216)	Ζ (863.259, 9693.698)
Η(874.901, 9678.308)	Θ(886.637, 9657.872)
Ι (879.930, 9654.020)	Κ(871.079, 9664.946)
Λ(859.670, 9679.030)	Μ(835.620, 9687.010)
Ν(841.200, 9703.820)	Ξ(793.750, 9719.570)
Ο(779.062, 9675.316)	Π(772.370, 9674.100)
Ρ(779.910, 9762.920)	

ΕΛΑΧΙΣΤΕΣ ΑΠΟΣΤΑΣΕΙΣ

α) Από επαρχιακό δρόμο ....=1300μ
β) Από Συν/σμό ....= 650μ
γ) Από ποτάμι με συνεχή ροή ....>1000 μ
δ) Σε απόσταση 1000μ δεν υπάρχει: Σιδηροδρομική γραμμή, Εθνικός Δρόμος, Σχολεία, Λίμνη, Ακτή, Τουριστικοί χώροι, Παραδοσιακοί Οικισμοί, Νοσοκομεία, Ξενοδοχεία, Κεντρική Ύδρευση, Στρατόπεδα, Βιοτεχνία, Βιοτεχνία, Βιοτεχνεία, Ποτάμια, Μοναστήρια.

Αλλαγή χρήσης του τμήματος ΑΒΓΔΕΖΗΘΙΚΛΜΝΞΟΠΡΑ του αγροτεμαχίου 1784ΜΘ της Διανομής του αγροκτήματος "ΒΟΡΕΙΝΟΥ" Ν. Πέλλας

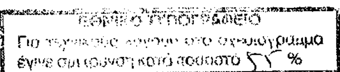

Το διάγραμμα αυτό συνοδεύει την απόφαση του Νομάρχη Πέλλας με αριθ. 519/04 που αφορά την αλλαγή χρήσης του τμήματος ΑΒΓΔΕΖΗΘΙΚΛΜΝΞΟΠΡΑ του αγροτεμαχίου 1784ΜΘ της διανομής του Υπ. Γεωργίας του αγροκτήματος "ΒΟΡΕΙΝΟΥ" Ν. ΠΕΛΛΑΣ

ΑΡΙΔΑΙΑ 25-05-2004
Θεωρήθηκε
Ε.Ν.
Ο Προϊστάμενος του Πολεοδομικού Γραφείου Αριδαίας



Θεοχάρης Τελιανίδης
Αρχιτέκτων Μηχ. ΠΕ Α΄ βαθμού

ΔΙΟΡΘΩΣΕΙΣ ΣΦΑΛΜΑΤΩΝ

(3)

Στο ΦΕΚ 174/18.4.1991 (τεύχος Δ΄) που δημοσιεύθηκε η με αριθμό 381/11.3.1991 απόφαση του Νομάρχη Χαλκιδικής με την συνημμένη έκθεση της επιτροπής για τον καθορισμό των ορίων αιγιαλού - παραλίας στη θέση «Όρμος Παναγίας» Αγ. Νικολάου Χαλκιδικής προ ιδιοκτησίας Κουρμπέτη Δάφνης, γίνονται οι εξής διορθώσεις:

α) Από το λανθασμένο:

«Την οριογραμμή του αιγιαλού με κόκκινη συνεχή πολυγωνική γραμμή 1, 2, 3..... 16 της οποίας.....»

στο ορθό

«Την οριογραμμή του αιγιαλού με κόκκινη συνεχή πολυγωνική γραμμή 1Α, 1, 2, 3...... 16 της οποίας.....»

β) Από το λανθασμένο:

«Την οριογραμμή της παραλίας με κίτρινη συνεχή πολυγωνική γραμμή 1΄, 2΄, 3...... 16΄ της οποίας.....»

στο ορθό

«Την οριογραμμή της παραλίας με κίτρινη συνεχή πολυγωνική γραμμή 1Α΄, 1΄, 2΄, 3΄......16΄ της οποίας....»

γ) Στο τέλος της Έκθεσης στην παράγραφο 2 γίνεται η διόρθωση

από το λανθασμένο:

«Αποφαίνεται ότι δεν υπάρχει αιγιαλός».

στο ορθό

«Αποφαίνεται ότι δεν υπάρχει παλαιός αιγιαλός».

(Από την Κτηματική Υπηρεσία Ν. Χαλκιδικής)

ΕΘΝΙΚΟ ΤΥΠΟΓΡΑΦΕΙΟ

ΕΦΗΜΕΡΙΔΑ ΤΗΣ ΚΥΒΕΡΝΗΣΕΩΣ

ΚΑΠΟΔΙΣΤΡΙΟΥ 34 * ΑΘΗΝΑ 104 32 * FAX 210 52 21 004
ΗΛΕΚΤΡΟΝΙΚΗ ΔΙΕΥΘΥΝΣΗ: http: www.et.gr – e-mail: webmaster @ et.gr

Πληροφορίες Α.Ε. - Ε.Π.Ε. και λοιπών Φ.Ε.Κ.: 210 527 9000-4
Φωτοαντίγραφα παλαιών ΦΕΚ - ΒΙΒΛΙΟΘΗΚΗ - ΜΑΡΝΗ 8 - Τηλ. (210)8220885 - 8222924
Δωρεάν διάθεση τεύχους Προκηρύξεων ΑΣΕΠ αποκλειστικά από Μάρνη 8

ΠΕΡΙΦΕΡΕΙΑΚΑ ΓΡΑΦΕΙΑ ΠΩΛΗΣΗΣ Φ.Ε.Κ.

ΘΕΣΣΑΛΟΝΙΚΗ - Βασ. Όλγας 227	(2310) 423 956	**ΛΑΡΙΣΑ** - Διοικητήριο	(2410) 597449
ΠΕΙΡΑΙΑΣ - Ευριπίδου 63	(210) 413 5228	**ΚΕΡΚΥΡΑ** - Σαμαρά 13	(26610) 89 127
ΠΑΤΡΑ - Κορίνθου 327	(2610) 638 109		(26610) 89 105
	(2610) 638 110	**ΗΡΑΚΛΕΙΟ** - Πλ. Ελευθερίας 1	(2810) 396 409
ΙΩΑΝΝΙΝΑ - Διοικητήριο	(26510) 87215	**ΛΕΣΒΟΣ** - Πλ.Κωνσταντινουπόλεως	(22510) 46 888
ΚΟΜΟΤΗΝΗ - Δημοκρατίας 1	(25310) 22 858		(22510) 47 533

ΤΙΜΗ ΠΩΛΗΣΗΣ ΦΥΛΛΩΝ ΕΦΗΜΕΡΙΔΟΣ ΤΗΣ ΚΥΒΕΡΝΗΣΕΩΣ

Σε έντυπη μορφή:
- Για τα ΦΕΚ από 1 μέχρι 16 σελίδες σε 1 euro, προσαυξανόμενη κατά 0,20 euro για κάθε επιπλέον οκτασέλιδο ή μέρος αυτού.
- Για τα φωτοαντίγραφα ΦΕΚ σε 0,15 euro ανά σελίδα.

Σε μορφή CD:

Τεύχος	Περίοδος	EURO	Τεύχος	Περίοδος	EURO
Α΄	Ετήσιο	150	Αναπτυξιακών Πράξεων	Ετήσιο	50
Α	3μηνιαίο	40	Ν.Π.Δ.Δ.	Ετήσιο	50
Α΄	Μηνιαίο	15	Παράρτημα	Ετήσιο	50
Β'	Ετήσιο	300	Εμπορικής και Βιομηχανικής Ιδιοκτησίας	Ετήσιο	100
Β΄	3μηνιαίο	80	Ανωτάτου Ειδικού Δικαστηρίου	Ετήσιο	5
Β΄	Μηνιαίο	30	Διακηρύξεων Δημοσίων Συμβάσεων	Ετήσιο	200
Γ	Ετήσιο	50	Διακηρύξεων Δημοσίων Συμβάσεων	Εβδομαδιαίο	5
Δ΄	Ετήσιο	220	Α.Ε. & Ε.Π.Ε	Μηνιαίο	100
Δ΄	3μηνιαίο	60			

- Η τιμή πώλησης μεμονωμένων Φ.Ε.Κ. ειδικού ενδιαφέροντος σε μορφή cd-rom και μέχρι 100 σελίδες σε 5 euro προσαυξανόμενη κατά 1 euro ανά 50 σελίδες.
- Η τιμή πώλησης σε μορφή cd- rom δημοσιευμάτων μιας εταιρείας στο τεύχος Α.Ε. και Ε.Π.Ε. σε 5 euro ανά έτος.

Τα παραπάνω cd-rom διατίθενται ύστερα από σχετική παραγγελία και αφορούν Φ.Ε.Κ. που έχουν δημοσιευτεί μετά από το έτος1994.

ΠΑΡΑΓΓΕΛΙΑ ΚΑΙ ΑΠΟΣΤΟΛΗ Φ.Ε.Κ. : τηλεφωνικά : 210- 9472555 , fax :210- 9472556 internet : http://www.et.gr .

ΕΤΗΣΙΕΣ ΣΥΝΔΡΟΜΕΣ Φ.Ε.Κ.

	Σε έντυπη μορφή	Από το Internet
Α΄ (Νόμοι, Π.Δ., Συμβάσεις κτλ.)	225 €	190 €
Β΄ (Υπουργικές αποφάσεις κτλ.)	320 €	225 €
Γ΄ (Διορισμοί, απολύσεις κτλ. Δημ. Υπαλλήλων)	65 €	ΔΩΡΕΑΝ
Δ΄ (Απαλλοτριώσεις, πολεοδομία κτλ.)	320 €	160 €
Αναπτυξιακών Πράξεων και Συμβάσεων (Τ.Α.Π.Σ.)	160 €	95 €
Ν.Π.Δ.Δ. (Διορισμοί κτλ. προσωπικού Ν.Π.Δ.Δ.)	65 €	ΔΩΡΕΑΝ
Παράρτημα (Προκηρύξεις θέσεων ΔΕΠ κτλ.)	33 €	ΔΩΡΕΑΝ
Δελτίο Εμπορικής και Βιομ/κής Ιδιοκτησίας (Δ.Ε.Β.Ι.)	65 €	33 €
Ανωτάτου Ειδικού Δικαστηρίου (Α.Ε.Δ.)	10 €	ΔΩΡΕΑΝ
Ανωνύμων Εταιρειών & Ε.Π.Ε.	2.250 €	645 €
Διακηρύξεων Δημοσίων Συμβάσεων (Δ.Δ.Σ.)	225 €	95 €
Πρώτο (Α΄), Δεύτερο (Β΄) και Τέταρτο (Δ΄)	–	450 €

Για την παροχή δικαιώματος ηλεκτρονικής πρόσβασης σε Φ.Ε.Κ. προηγούμενων ετών, η τιμή προσαυξάνεται πέραν του ποσού της ετήσιας συνδρομής έτους 2004, κατά 25 euro ανά έτος παλαιότητας και ανά τεύχος.

* Οι συνδρομές του εσωτερικού προπληρώνονται στις ΔΟΥ (το ποσό συνδρομής καταβάλλεται στον κωδικό αριθμό εσόδων ΚΑΕ 2531 και το ποσό υπέρ ΤΑΠΕΤ (5% του ποσού της συνδρομής) στον κωδικό αριθμό εσόδων ΚΑΕ 3512). Το πρωτότυπο αποδεικτικό είσπραξης (διπλότυπο) θα πρέπει να αποστέλλεται ή να κατατίθεται στην αρμόδια Υπηρεσία του Εθνικού Τυπογραφείου.
* Η πληρωμή του υπέρ ΤΑΠΕΤ ποσοστού που αντιστοιχεί σε συνδρομές, εισπράττεται και από τις ΔΟΥ.
* Οι συνδρομητές του εξωτερικού έχουν τη δυνατότητα λήψης των δημοσιευμάτων μέσω internet, με την καταβολή των αντίστοιχων ποσών συνδρομής και ΤΑΠΕΤ.
* Οι Νομαρχιακές Αυτοδιοικήσεις, οι Δήμοι, οι Κοινότητες ως και οι επιχειρήσεις αυτών πληρώνουν το μισό χρηματικό ποσό της συνδρομής και ολόκληρο το ποσό υπέρ του ΤΑΠΕΤ.
* Η συνδρομή ισχύει για ένα ημερολογιακό έτος. Δεν εγγράφονται συνδρομητές για μικρότερο χρονικό διάστημα.
* Η εγγραφή ή ανανέωση της συνδρομής πραγματοποιείται το αργότερο μέχρι την 31ην Δεκεμβρίου κάθε έτους.
* Αντίγραφα διπλοτύπων, ταχυδρομικές επιταγές και χρηματικά γραμμάτια δεν γίνονται δεκτά.

Οι υπηρεσίες εξυπηρέτησης των πολιτών λειτουργούν καθημερινά από 08.00΄ έως 13.00΄

ΑΠΟ ΤΟ ΕΘΝΙΚΟ ΤΥΠΟΓΡΑΦΕΙΟ